


La villa gallo-romaine d'Arconciel/Es Nés

Le plan de type axial de la *pars urbana* de la villa mesure 34 x 24 m et est flanqué de deux portiques de façade. Il comporte sept pièces ordonnées en ligne dont une cave au sud, desservie par une cage d'escalier en bois incendiée. C'est là qu'ont été découverts deux bras droits et des pans de vêtement en bronze appartenant à deux statues honorifiques plus grandes que nature. Des fragments en ronde-bosse sculptés en marbre de Carrare, des ornements de jardin en marbre et de nombreux objets en bronze complètent le riche mobilier retrouvé dans la villa gallo-romaine d'Arconciel/Es Nés.

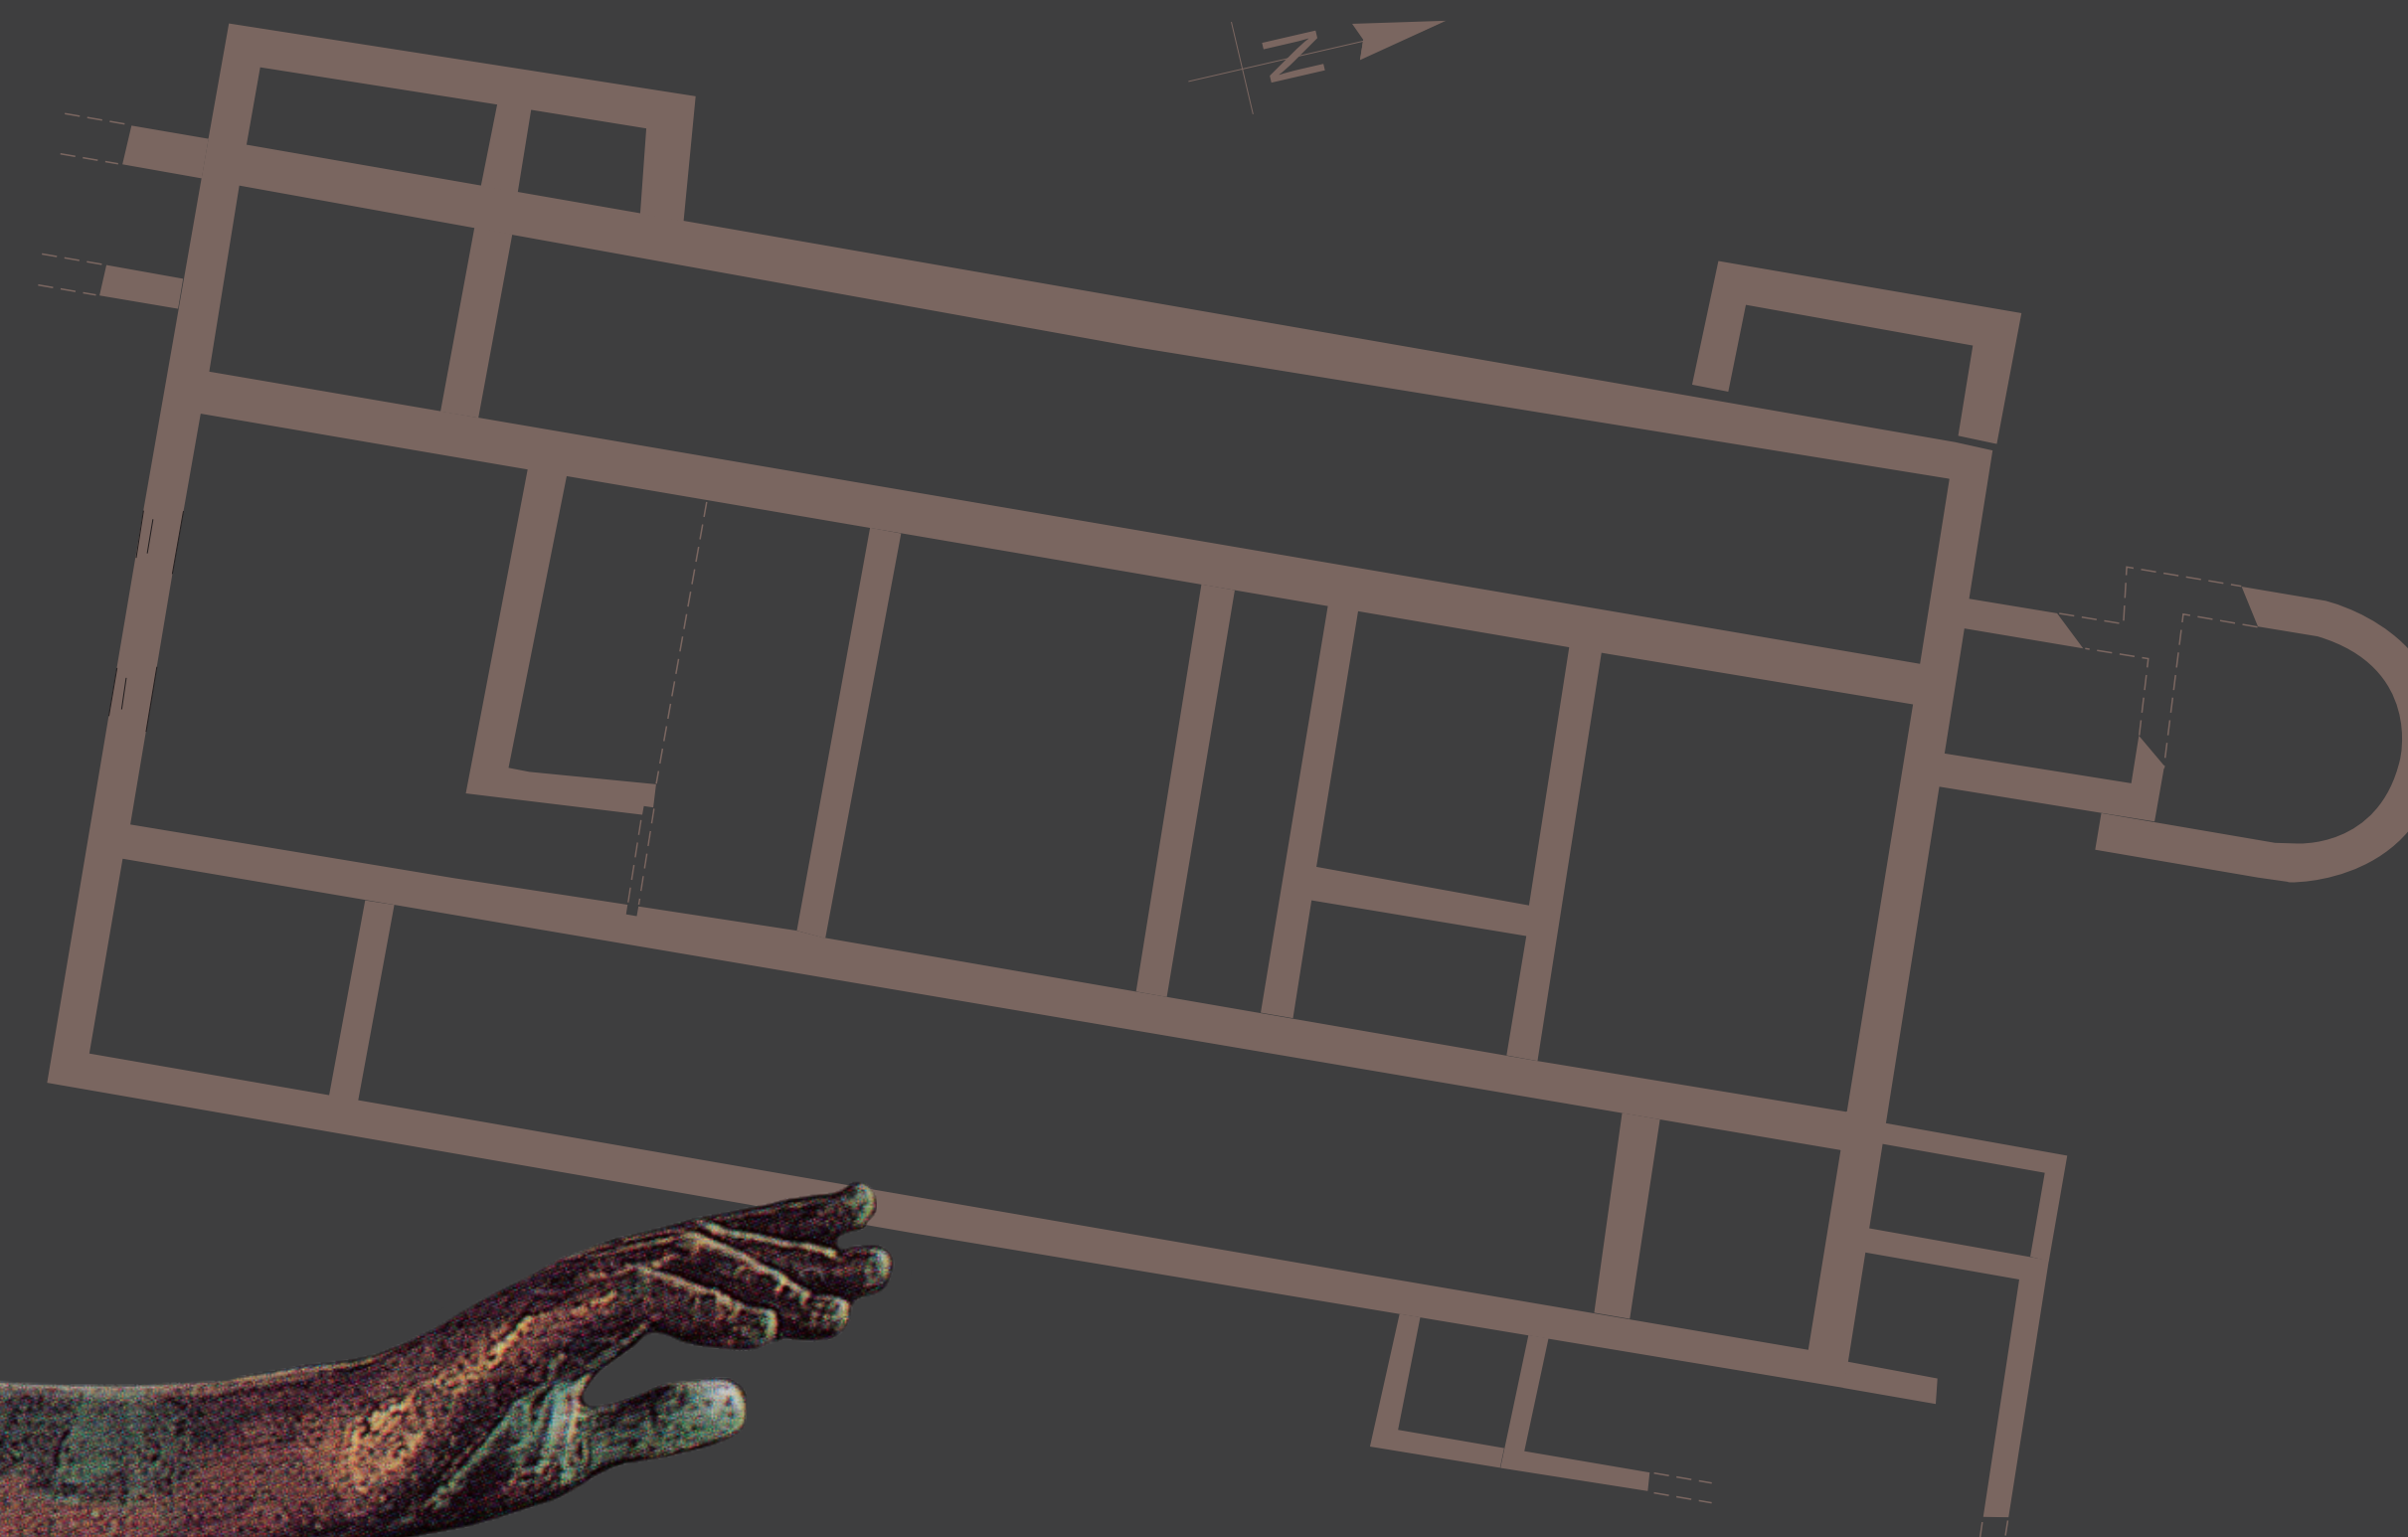

Plan schématique de la *pars urbana* (bâtiment résidentiel)



Vue de la cave depuis le sud



Clé (bronze) de porte de la cave ornée d'une scène de chasse (I^{er}-III^e siècles après J.-C.)